
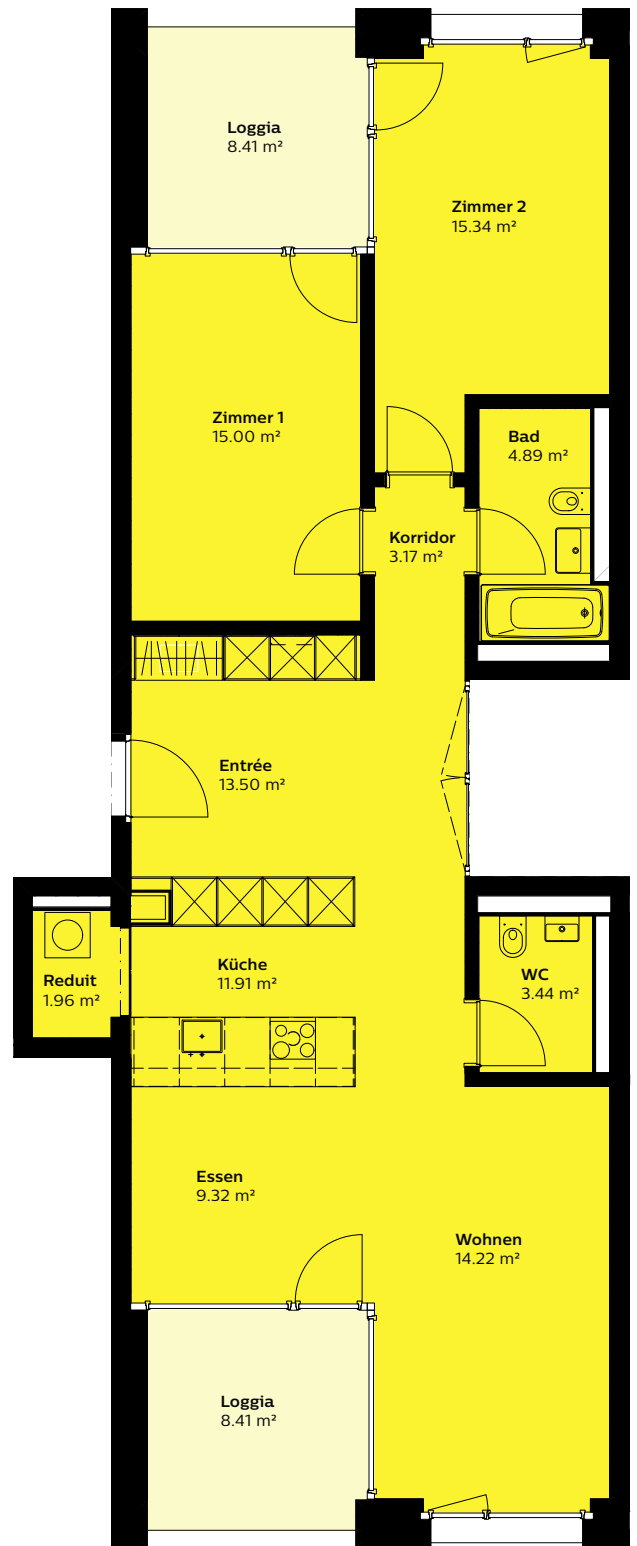


3.5-Zimmer-Wohnung

6. Obergeschoss

Thomasweg 5, 3097 Liebfeld

Wohnung	Wohnfläche	Aussenfläche	Wohnungstyp
T05_06_5_K	95m ²	8m ²	Komfort

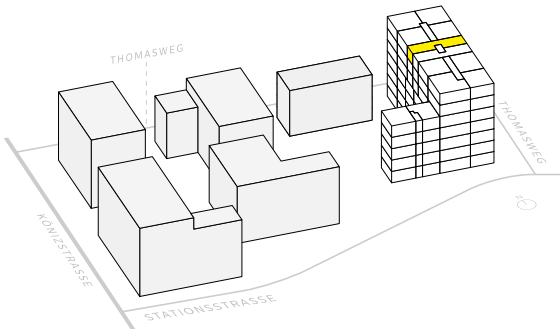

Verbindlichkeit

Abweichungen gegenüber diesem Factsheet, insbesondere in Bezug auf den Grundrissplan, bleiben vorbehalten. Das Factsheet ist für den Abschluss von allfälligen Verträgen nicht verbindlich.

Jetzt bewerben
60460.05.460050

